



Prefeitura Municipal de Natalândia - MG

"Honestidade e compromisso com o bem comum"

Gestão 2021/2024

Ofício nº. 70/2022

Excelentíssimo Senhor

Vereador **JOSÉ APARECIDO PIRES MACIEL**

DD. Presidente da Câmara Municipal de Vereadores

NATALÂNDIA-MG.

Natalândia-MG, 8 de junho de 2022.

Exmo. Sr. Presidente,

Em atenção ao OF/012/2022/GSC, em que solicita cópia do Projeto (planta), conforme objetivos citados no item 2 da mensagem do Projeto de Lei nº 06/2022, segue em anexo os projetos de construção da fonte luminosa e da cobertura da Feira Livre na praça "Romão Miguel Alves".

Sendo o que apresento para o momento, subscrevo-me.

Atenciosamente.

GERALDO MAGELA
GOMES:036608486

Assinado de forma digital
por GERALDO MAGELA
GOMES:03660848603
Dados: 2022.06.08 12:13:58
-03'00'

03


GERALDO MAGELA GOMES
Prefeito

21-12-95 . NATALÂNDIA-MG . 01-01-97

Recebemos

08 / 06 / 2022

[Assinatura]
Secretaria Executiva

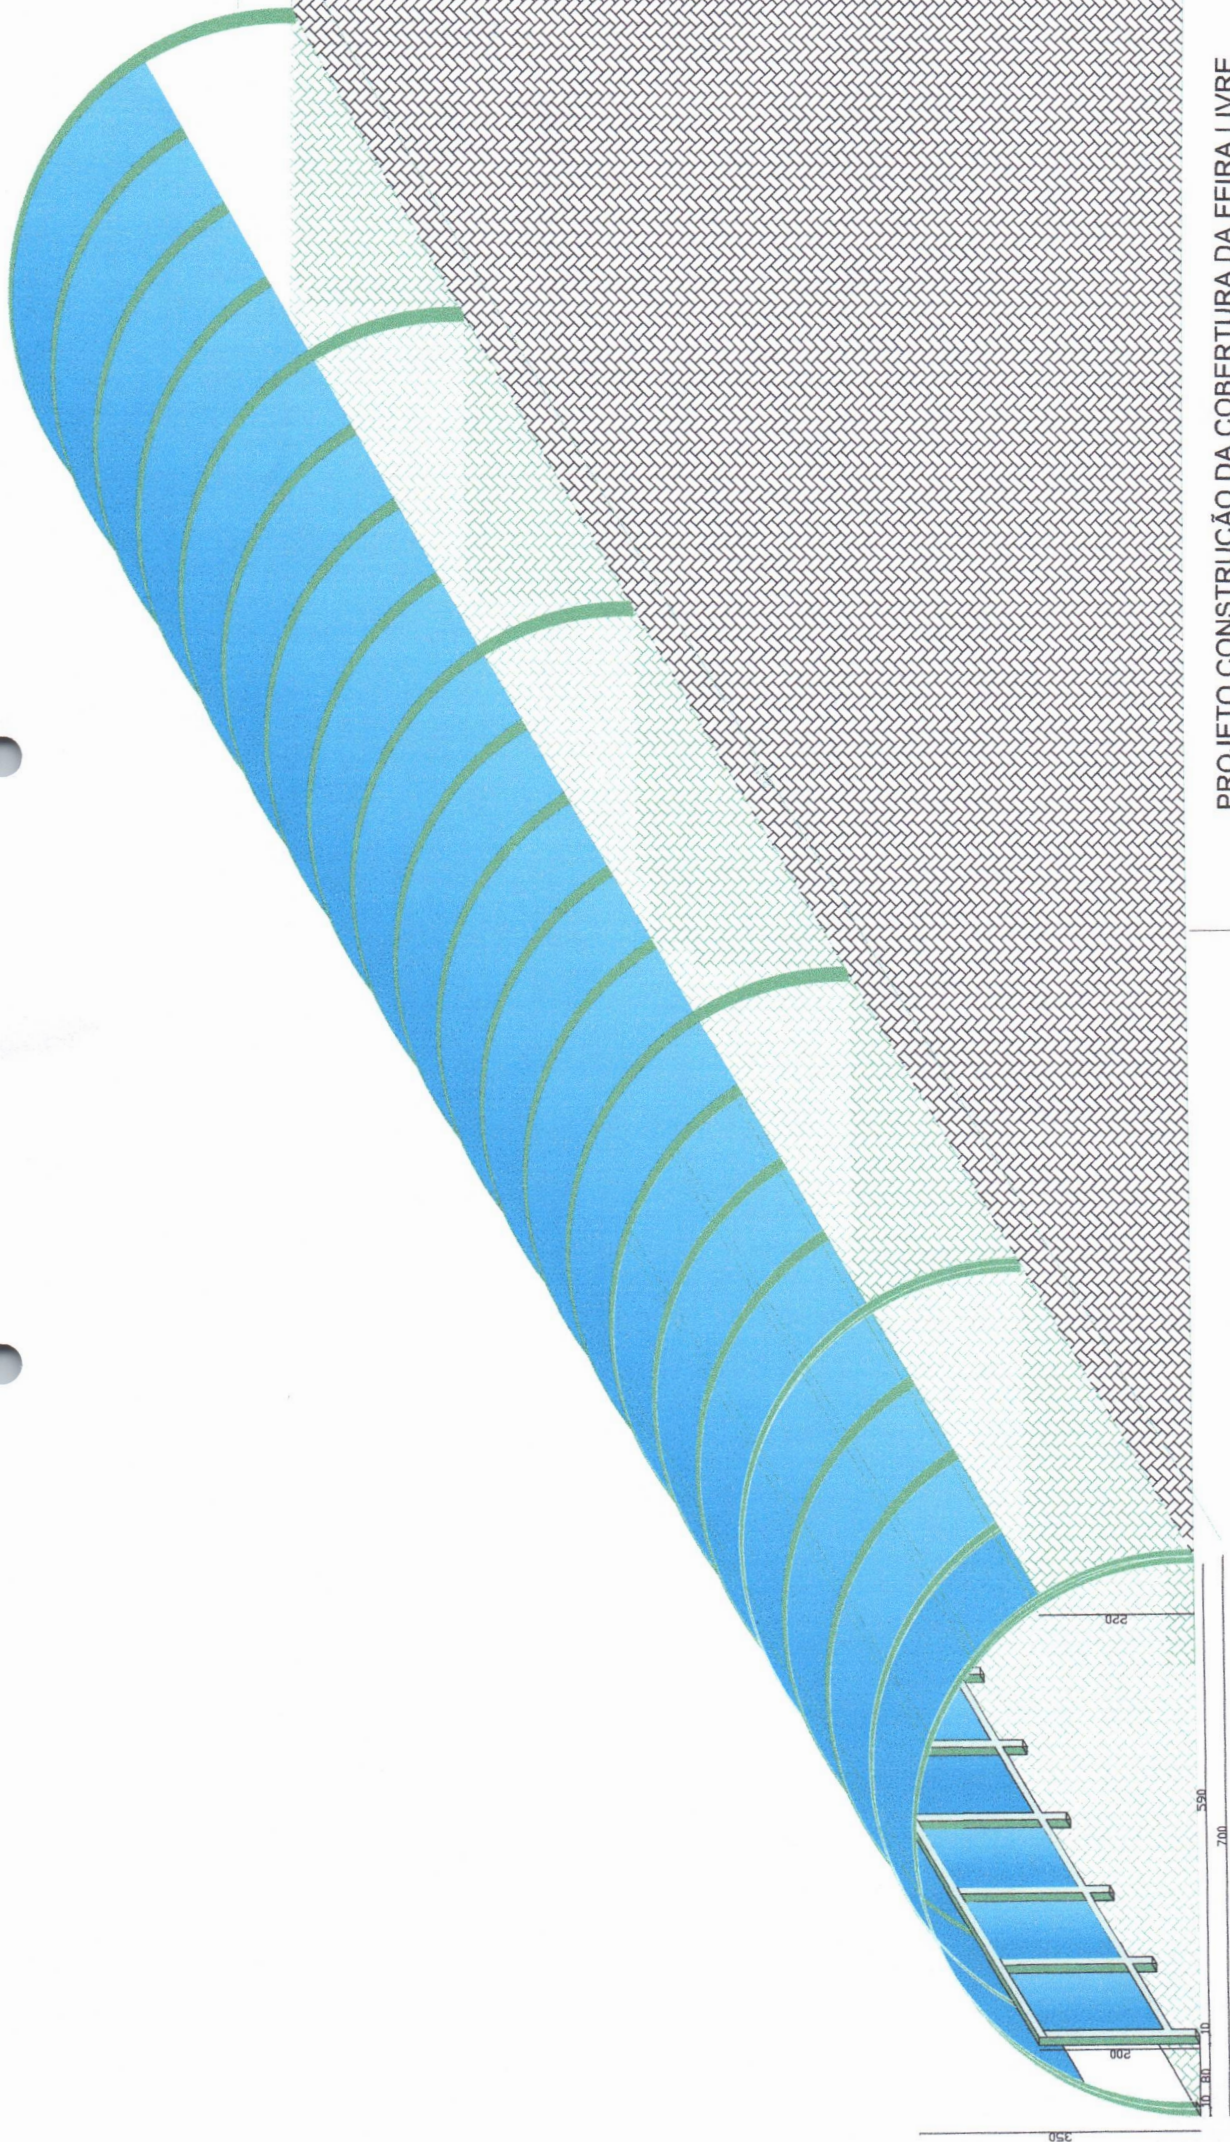


PROJETO CONSTRUÇÃO DA COBERTURA DA FEIRA LIVRE

ESPEC: ARQUITETÔNICO	OBRA - CONSTRUÇÃO DA COBERTURA DA FEIRA LIVRE NA PRAÇA ROMÃO ALVES MIGUEL RUA NATALICO nº 501 CENTRO NATALÂNDIA MG		FOLHA Nº 1/1	
	CONTEÚDO: PLANTA BADA LOCAÇÃO		ÁREA CONSTRUÇÃO ÁREA 01 155,05 M2 ÁREA 02 155,05 M2 ÁREA TOTAL 310,10 M2	
PISO: 01	ESCALA: INDICADA	DATA: JUNHO/2022	PROJETO	

PROPRIETÁRIO: PREFEITURA MUNICIPAL DE NATALÂNDIA

RESP. TÉCNICO:  ANTONIO CARLOS DE MORAIS CREA 94691/D

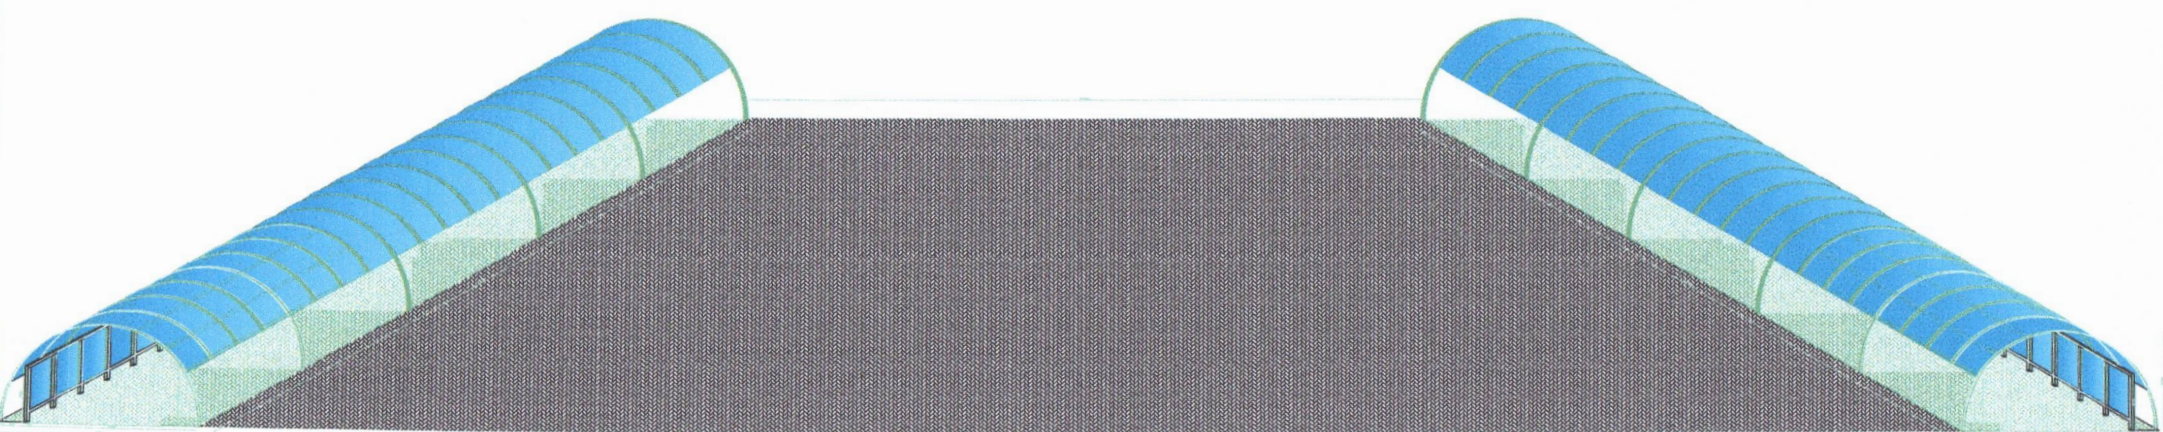

PROJETO DE ARQUITETURA

PROJETO DE ARQUITETURA


PROJETO CONSTRUÇÃO DA COBERTURA DA FEIRA LIVRE






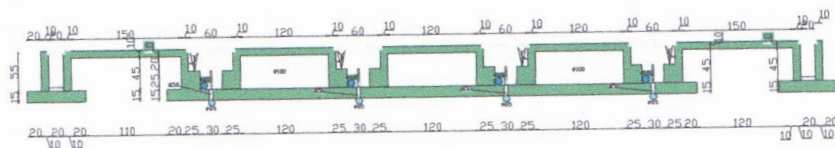

CORTE AA ESCALA 1/50

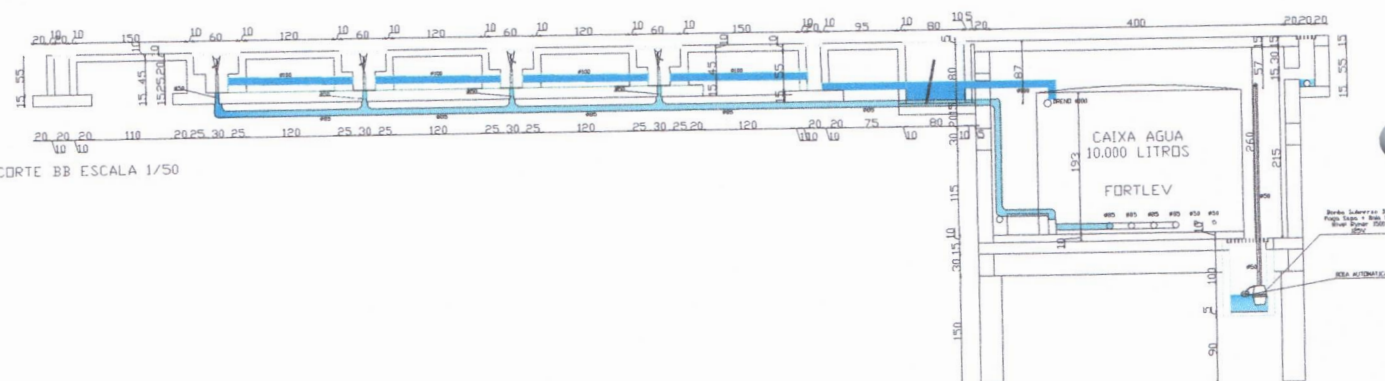

CORTE BB ESCALA 1/50

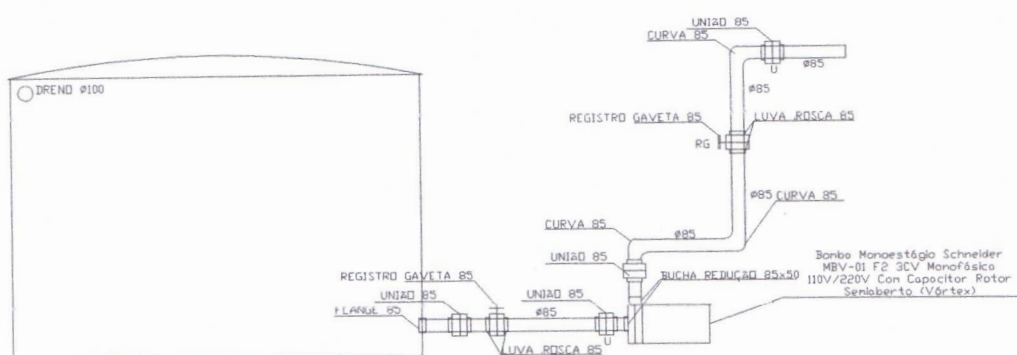


DIAGRAMA BOMBA
SEM ESC.

PLANTA DE LOCAÇÃO SEM /ESCALA



PROJETOS CONSTRUÇÃO FONTE LUMINOSA

ESPEC: ARQUITETONICO	OBRA - CONSTRUÇÃO FONTE LUMINOSA NA PRAÇA ROMÃO ALVES MIGUEL RUA NATALICO nº 501 CENTRO NATALANDIA MG	FOLHA Nº 1/1
	CONTEÚDO: PLANTA BAIXA LOCAÇÃO	ÁREA CONSTRUÇÃO ÁREA 112,36 M2 ÁREA 40,32 M2 ÁREA TOTAL 152,68 M2
PISO: 01	ESCALA: INDICADA	DATA: MAIO/2022
PROJETO		

ÁREA CONSTRUÇÃO
ÁREA 112,36 M2
ÁREA 40,32 M2
ÁREA TOTAL 152,68 M2

RESP. TÉCNICO: ANDRE PECZE DE MORAIS CREA 94091/D

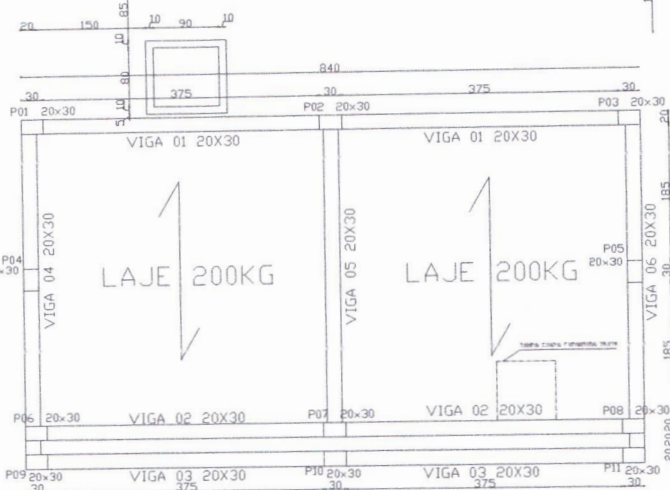


RESP. TÉCNICO: ANDRÉ PECZE DE MORAIS CREA 94091/D

CSC 150

N17-2 0.50 C/15

240.0

240.0

240.0

240.0

P.

P.

N17-2 0.50 (SUP)

(INF)

N17-2 0.50

(INF)

N17-2 0.50

20

30

P.

N17-2 0.50

Q/15 C-15

ESC. 100

2915.0

2915.0

2915.0

10.0

H17-2 Ø 10.0

20.0

10.0

H17-2 Ø 10.0

ÁREA CONSTRUÇÃO
ÁREA 112,36 M2
ÁREA 40,32 M2
ÁREA TOTAL 152,68 M2

Rua Dos Esportes

Rua Natalício

Rua Bahia

PLANTA DE LOCAÇÃO SEM /ESCALA

PROPRIETÁRIO: PREFEITURA MUNICIPAL DE NATALÂNDIA

RESP. TÉCNICO: ANDRÉ DE CARVALHO MORAIS CREA 94091/D

PROJETOS CONSTRUÇÃO FONTE LUMINOSA

ESPEC:
ARQUITETÔNICO

OBRA - CONSTRUÇÃO FONTE LUMINOSA NA PRAÇA ROMÃO ALVES MIGUEL
RUA NATALÍCIO nº 501 CENTRO
NATALÂNDIA MG

CONTEÚDO:

PLANTA BAIXA LOCAÇÃO

PISO: 01

ESCALA: INDICADA


DATA: MAIO/2022

PROJETO

FOLHA Nº

1/1

ÁREA CONSTRUÇÃO
ÁREA 112,36 M2
ÁREA 40,32 M2
ÁREA TOTAL 152,68 M2

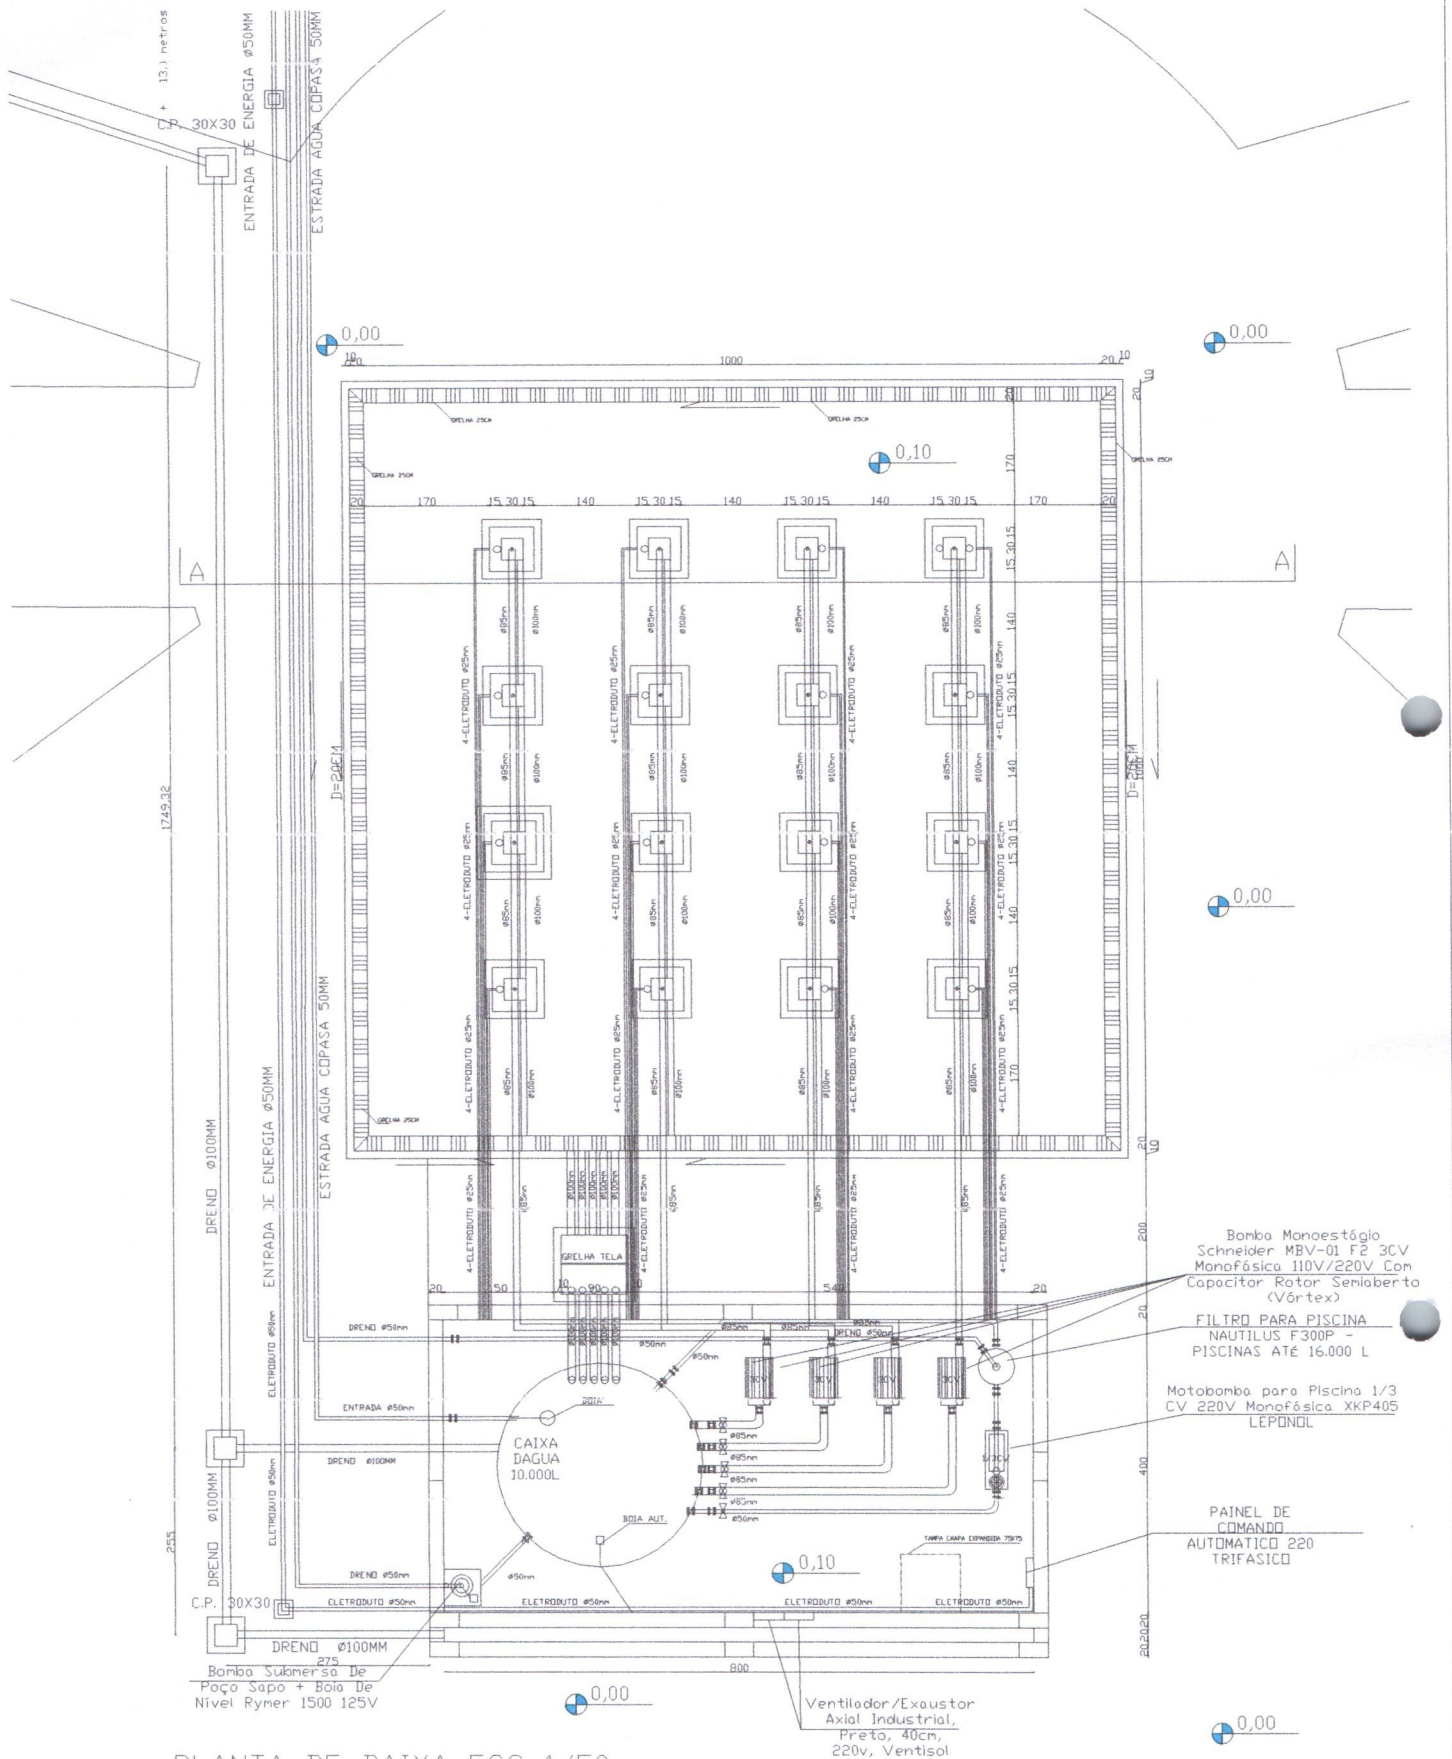

PLANTA DE BAIXA ESC 1/50

PROJETOS CONSTRUÇÃO FONTE LUMINOSA

ESPEC:
ARQUITETONICO

OBRA - CONSTRUÇÃO FONTE LUMINOSA NA PRAÇA ROMÃO ALVES MIGUEL
RUA NATALICO nº 501 CENTRO
NATALANDIA MG

CONTEÚDO:

PLANTA BAIXA LOCAÇÃO

PISO: 01
PROJETO

ESCALA: INDICADA

DATA: MAIO/2022

FOLHA Nº
1/1

ÁREA CONSTRUÇÃO:
ÁREA 112,36 M2
ÁREA 40,32 M2
ÁREA TOTAL 152,68 M2

PROPRIETÁRIO: PREFEITURA MUNICIPAL DE NATALANDIA

RESP. TÉCNICO: ROBERTO DE MORAIS CREA 94091/D